



WHITLOCK WEST

MODÈLE / MODEL

6

MAISON JUMELÉE /  
SEMI-DETACHED HOUSE

 **BOURÉ THERRIEN** architectes  
Tél: 450.433.5959 Fax: 450.433.0019  
btarchitectes@videotron.ca


TOUTES DIMENSIONS ET SUPERFICIES INDICUÉES SONT APPROXIMATIVES ET SUJETTES À CHANGEMENT  
SANS PRÉAVIS. TOUS DROITS D'AUTEURS RÉSERVÉS À BOURÉ THERRIEN ARCHITECTES.  
ALL DIMENSIONS AND AREAS ARE APPROXIMATIVE AND SUBJECT TO CHANGE WITHOUT NOTICE. ALL  
RIGHTS RESERVED TO BOURÉ THERRIEN ARCHITECTS.

0 1 2 5 10

ÉCHELLE GRAPHIQUE / GRAPHIC SCALE

ÉLÉVATION PRINCIPALE /  
FRONT ELEVATION

DATE : 9 FÉVRIER 2009  
DATE : FEBRUARY 9<sup>th</sup>, 2009

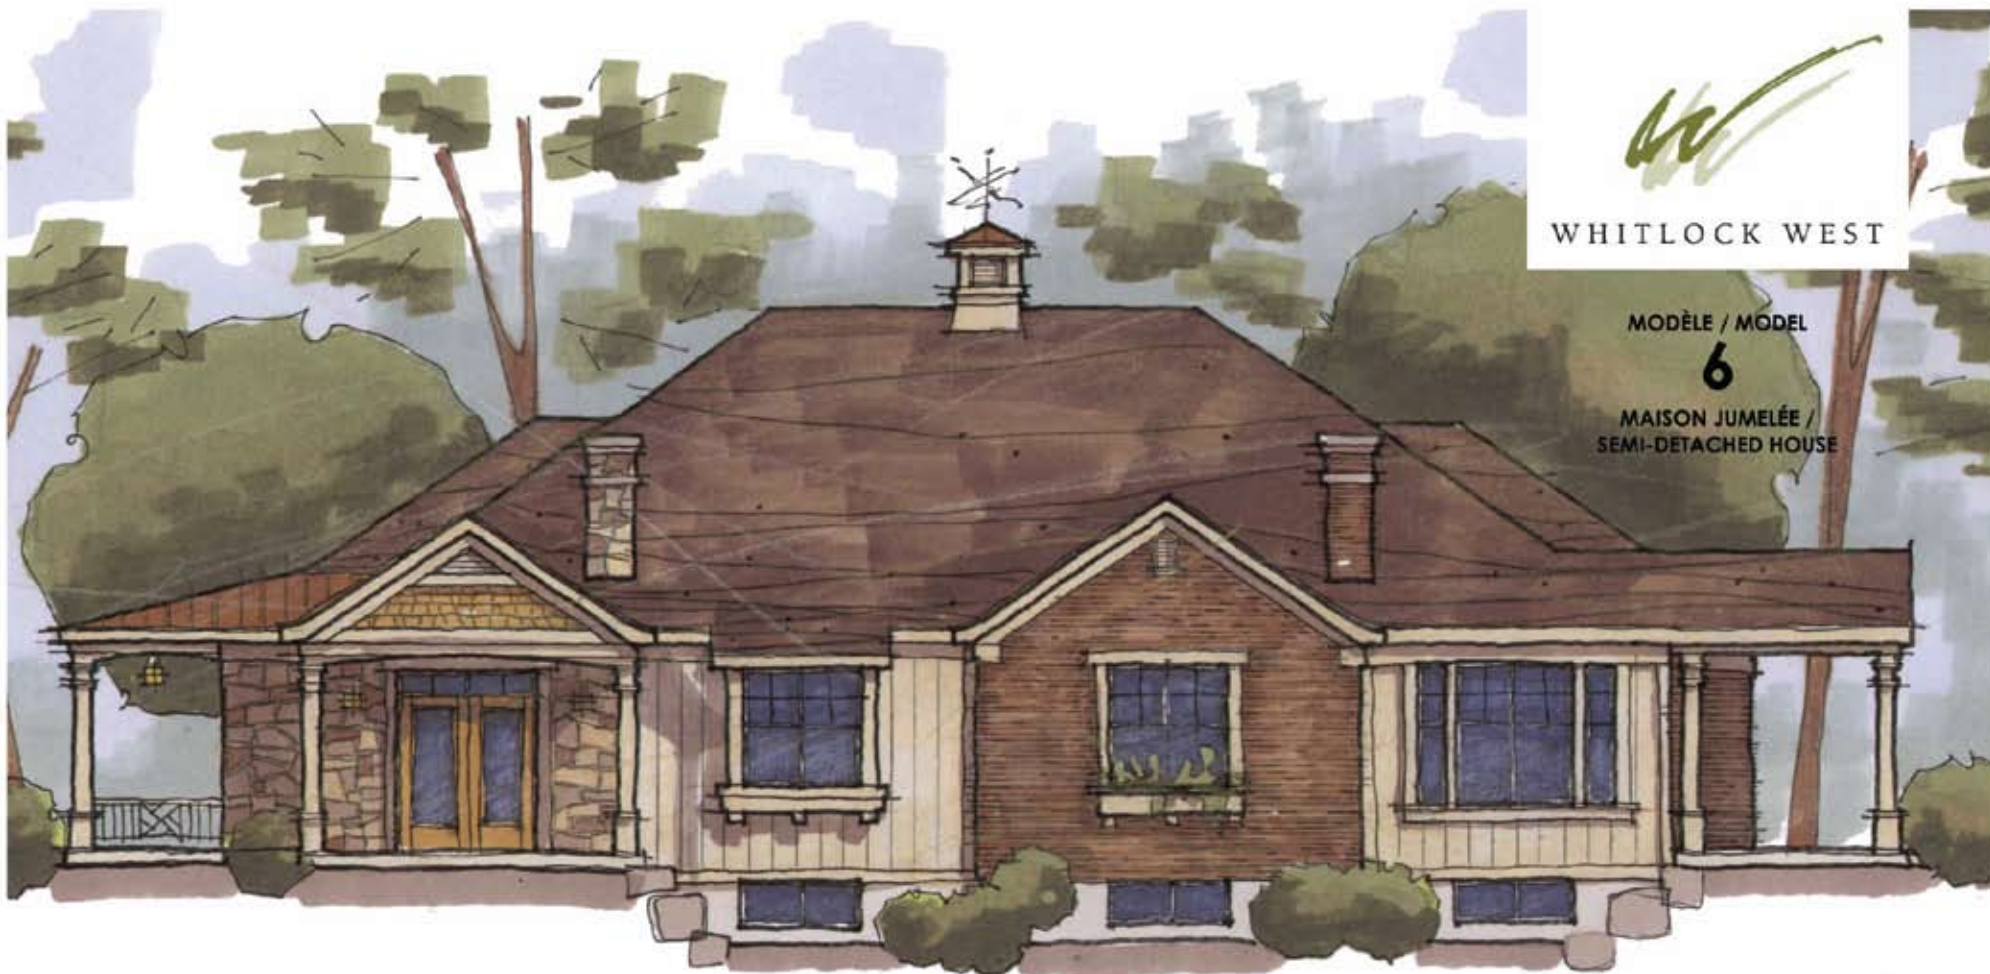

WHITLOCK WEST

MODÈLE / MODEL

6

MAISON JUMELÉE /  
SEMI-DETACHED HOUSE

 **BOURÉ THERRIEN** architectes  
Tél: 450.433.5959 Fax: 450.433.0019  
btarchitectes@videotron.ca

TOUTES DIMENSIONS ET SUPERFICIES INDICUÉES SONT APPROXIMATIVES ET SUJETTES À CHANGEMENT  
SANS PRÉAVIS. TOUS DROITS D'AUTEURS RÉSERVÉS À BOURÉ THERRIEN ARCHITECTES.  
ALL DIMENSIONS AND AREAS ARE APPROXIMATIVE AND SUBJECT TO CHANGE WITHOUT NOTICE. ALL  
RIGHTS RESERVED TO BOURÉ THERRIEN ARCHITECTS.

0 1 2 5 10

ÉCHELLE GRAPHIQUE / GRAPHIC SCALE

**ÉLÉVATION ARRIÈRE /  
REAR ELEVATION**

DATE : 9 FÉVRIER 2009  
DATE : FEBRUARY 9<sup>TH</sup>, 2009



WHITLOCK WEST

MODÈLE / MODEL

6

MAISON JUMELÉE /  
SEMI-DETACHED HOUSE

DIMENSIONS

- 1E. ENTRÉE ± 5'-6" X 5'-0"
- 1F. ENTRÉE ± 5'-6" X 5'-4"
- 2. SALLE À MANGER ± 12'-0" X 9'-0"
- 3E. SÉJOUR ± 13'-0" X 13'-0"
- 3F. SÉJOUR ± 13'-0" X 12'-10"
- 4. CUISINE ± 10'-5" X 10'-8"
- 5. CHAMBRE #1 ± 14'-7" X 11'-0"
- 6. SALLE DE BAIN ± 8'-8" X 7'-7"
- 7. GARAGE ± 12'-0" X 21'-0"
- 8. SALLE DE LAVAGE ± 5'-0" X 6'-4"
- 9. CHAMBRE #2 ± 13'-0" X 10'-8"
- 10E. SALLE D'EAU ± 5'-6" X 7'-4"
- 10F. SALLE D'EAU ± 5'-6" X 7'-0"
- 11. PORCHE ± 6'-6" X 22'-10"
- 12E. VÉRANDA ± 10'-4" X 14'-8"
- 12F. VÉRANDA ± 14'-2" X 10'-5"

- 1E. ENTRANCE HALL ± 5'-6" X 5'-0"
- 1F. ENTRANCE HALL ± 5'-6" X 5'-4"
- 2. DINING ROOM ± 12'-0" X 9'-0"
- 3E. LIVING ROOM ± 13'-0" X 13'-0"
- 3F. LIVING ROOM ± 13'-0" X 12'-10"
- 4. KITCHEN ± 10'-5" X 10'-8"
- 5. BEDROOM #1 ± 14'-7" X 11'-0"
- 6. ENSUITE ± 8'-8" X 7'-7"
- 7. GARAGE ± 12'-0" X 21'-0"
- 8. LAUNDRY ROOM ± 5'-0" X 6'-4"
- 9. BEDROOM #2 ± 13'-0" X 10'-8"
- 10E. WATER CLOSET ± 5'-6" X 7'-4"
- 10F. WATER CLOSET ± 5'-6" X 7'-0"
- 11. PORCH ± 6'-6" X 22'-10"
- 12E. VERANDA ± 10'-4" X 14'-8"
- 12F. VERANDA ± 14'-2" X 10'-5"



STATISTIQUES / STATISTICS	E	p.c. / s.f.
REZ-DE-CHAUSSÉE / GROUND FLOOR INCLUANT UN GARAGE DE ±280 p.c. ET EXCLUANT LE PORCHE ET LA VÉRANDA. INCLUDING A ±280 s.f. GARAGE AND EXCLUDING THE PORCH AND THE VERANDA.	±1 475	
SOUS-SOL / BASEMENT	±1 197	
PORCHE / PORCH	±174	
VÉRANDA / VERANDA	±144	

STATISTIQUES / STATISTICS	F	p.c. / s.f.
REZ-DE-CHAUSSÉE / GROUND FLOOR INCLUANT UN GARAGE DE ±280 p.c. ET EXCLUANT LE PORCHE ET LA VÉRANDA. INCLUDING A ±280 s.f. GARAGE AND EXCLUDING THE PORCH AND THE VERANDA.	±1 466	
SOUS-SOL / BASEMENT	±1 187	
PORCHE / PORCH	±174	
VÉRANDA / VERANDA	±147	

**BOURÉ THERRIEN** architectes  
 Tél: 450.433.5959 Fax: 450.433.0019  
 btarchitectes@videotron.ca

TOUTES DIMENSIONS ET SUPERFICIES INDICÉES SONT APPROXIMATIVES  
 ET SUJETTES À CHANGEMENT SANS PRÉAVIS, TOUT DROITS D'AUTEURS  
 RÉSERVÉS À BOURÉ THERRIEN ARCHITECTES.  
 ALL DIMENSIONS AND AREAS ARE APPROXIMATIVE AND SUBJECT TO  
 CHANGE WITHOUT NOTICE. ALL RIGHTS RESERVED TO BOURÉ THERRIEN  
 ARCHITECTS.



PLAN DU REZ-DE-CHAUSSÉE /  
GROUND FLOOR PLAN

DATE : 6 FÉVRIER 2009  
 DATE : FEBRUARY 6th, 2009




WHITLOCK WEST

MODÈLE / MODEL

6

MAISON JUMELÉE /  
SEMI-DETACHED HOUSE

SOUS-SOL NON-FINI / UNFINISHED  
BASEMENT  
AMÉNAGEMENT PROPOSÉ À TITRE  
D'EXEMPLE SEULEMENT / PROPOSED  
LAYOUT AS EXAMPLE ONLY

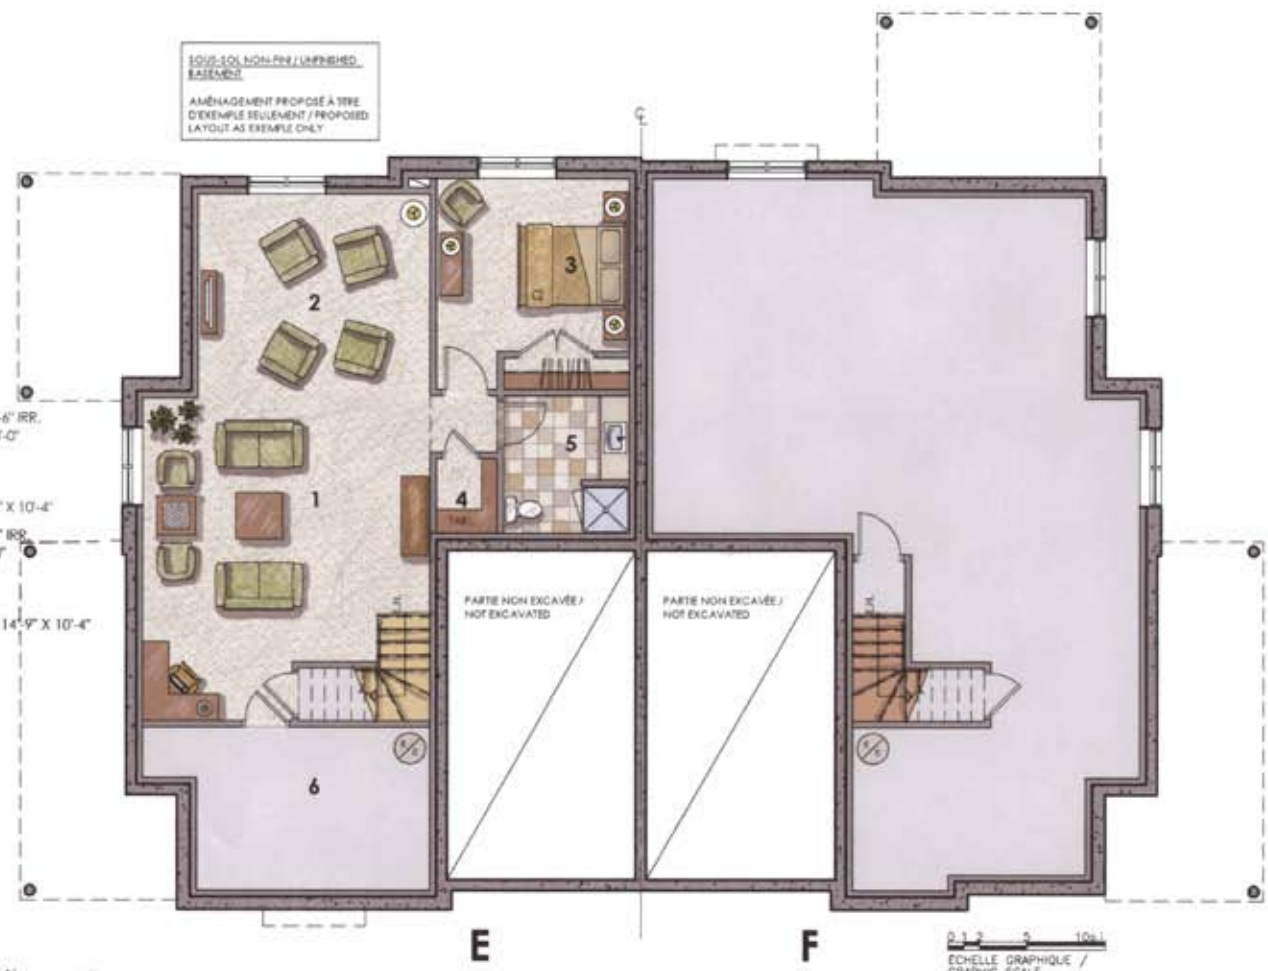

DIMENSIONS

- 1. SALLE FAMILIALE ± 18'-6" X 20'-6" IRR.
  - 2. CINÉMA MAISON ± 14'-8" X 13'-0"
  - 3. CHAMBRE #3 ± 12'-3" X 11'-0"
  - 4. RANGÈMENT ± 3'-10" X 4'-9"
  - 5. SALLE DE BAIN ± 8'-0" X 8'-9"
  - 6. SALLE MÉC. ET ATELIER ± 14'-9" X 10'-4"
- 1. FAMILY ROOM ± 18'-6" X 20'-6" IRR.
  - 2. HOME THEATRE ± 14'-8" X 13'-0"
  - 3. BEDROOM #3 ± 12'-3" X 11'-0"
  - 4. STORAGE ± 3'-10" X 4'-9"
  - 5. BATHROOM ± 8'-0" X 8'-9"
  - 6. MEC. ROOM & WORKSHOP ± 14'-9" X 10'-4"

E

F

0 1 2 3 10ft  
EHELLE GRAPHIQUE /  
GRAPHIC SCALE

**BOURÉ THERRIEN** architectes  
Tél. 450.433.5959 Fax 450.433.0019  
btarchitecte@videotron.ca

TOUTES DIMENSIONS ET SUPERFICIES INDICUÉES SONT APPROXIMATIVES  
ET SOUJETTES À CHANGEMENT SANS PRÉAVIS. TOUT DROITS D'AUTRUI  
RÉSERVÉS À BOURÉ THERRIEN ARCHITECTES.  
ALL DIMENSIONS AND AREAS ARE APPROXIMATIVE AND SUBJECT TO  
CHANGE WITHOUT NOTICE. ALL RIGHTS RESERVED TO BOURÉ THERRIEN  
ARCHITECTS.

**PLAN DU SOUS-SOL /  
BASEMENT FLOOR PLAN**

DATE : 6 FÉVRIER 2009  
DATE : FEBRUARY 6th, 2009